


# Cablage téléphonie – situation fev 2015

(travaux cantine)

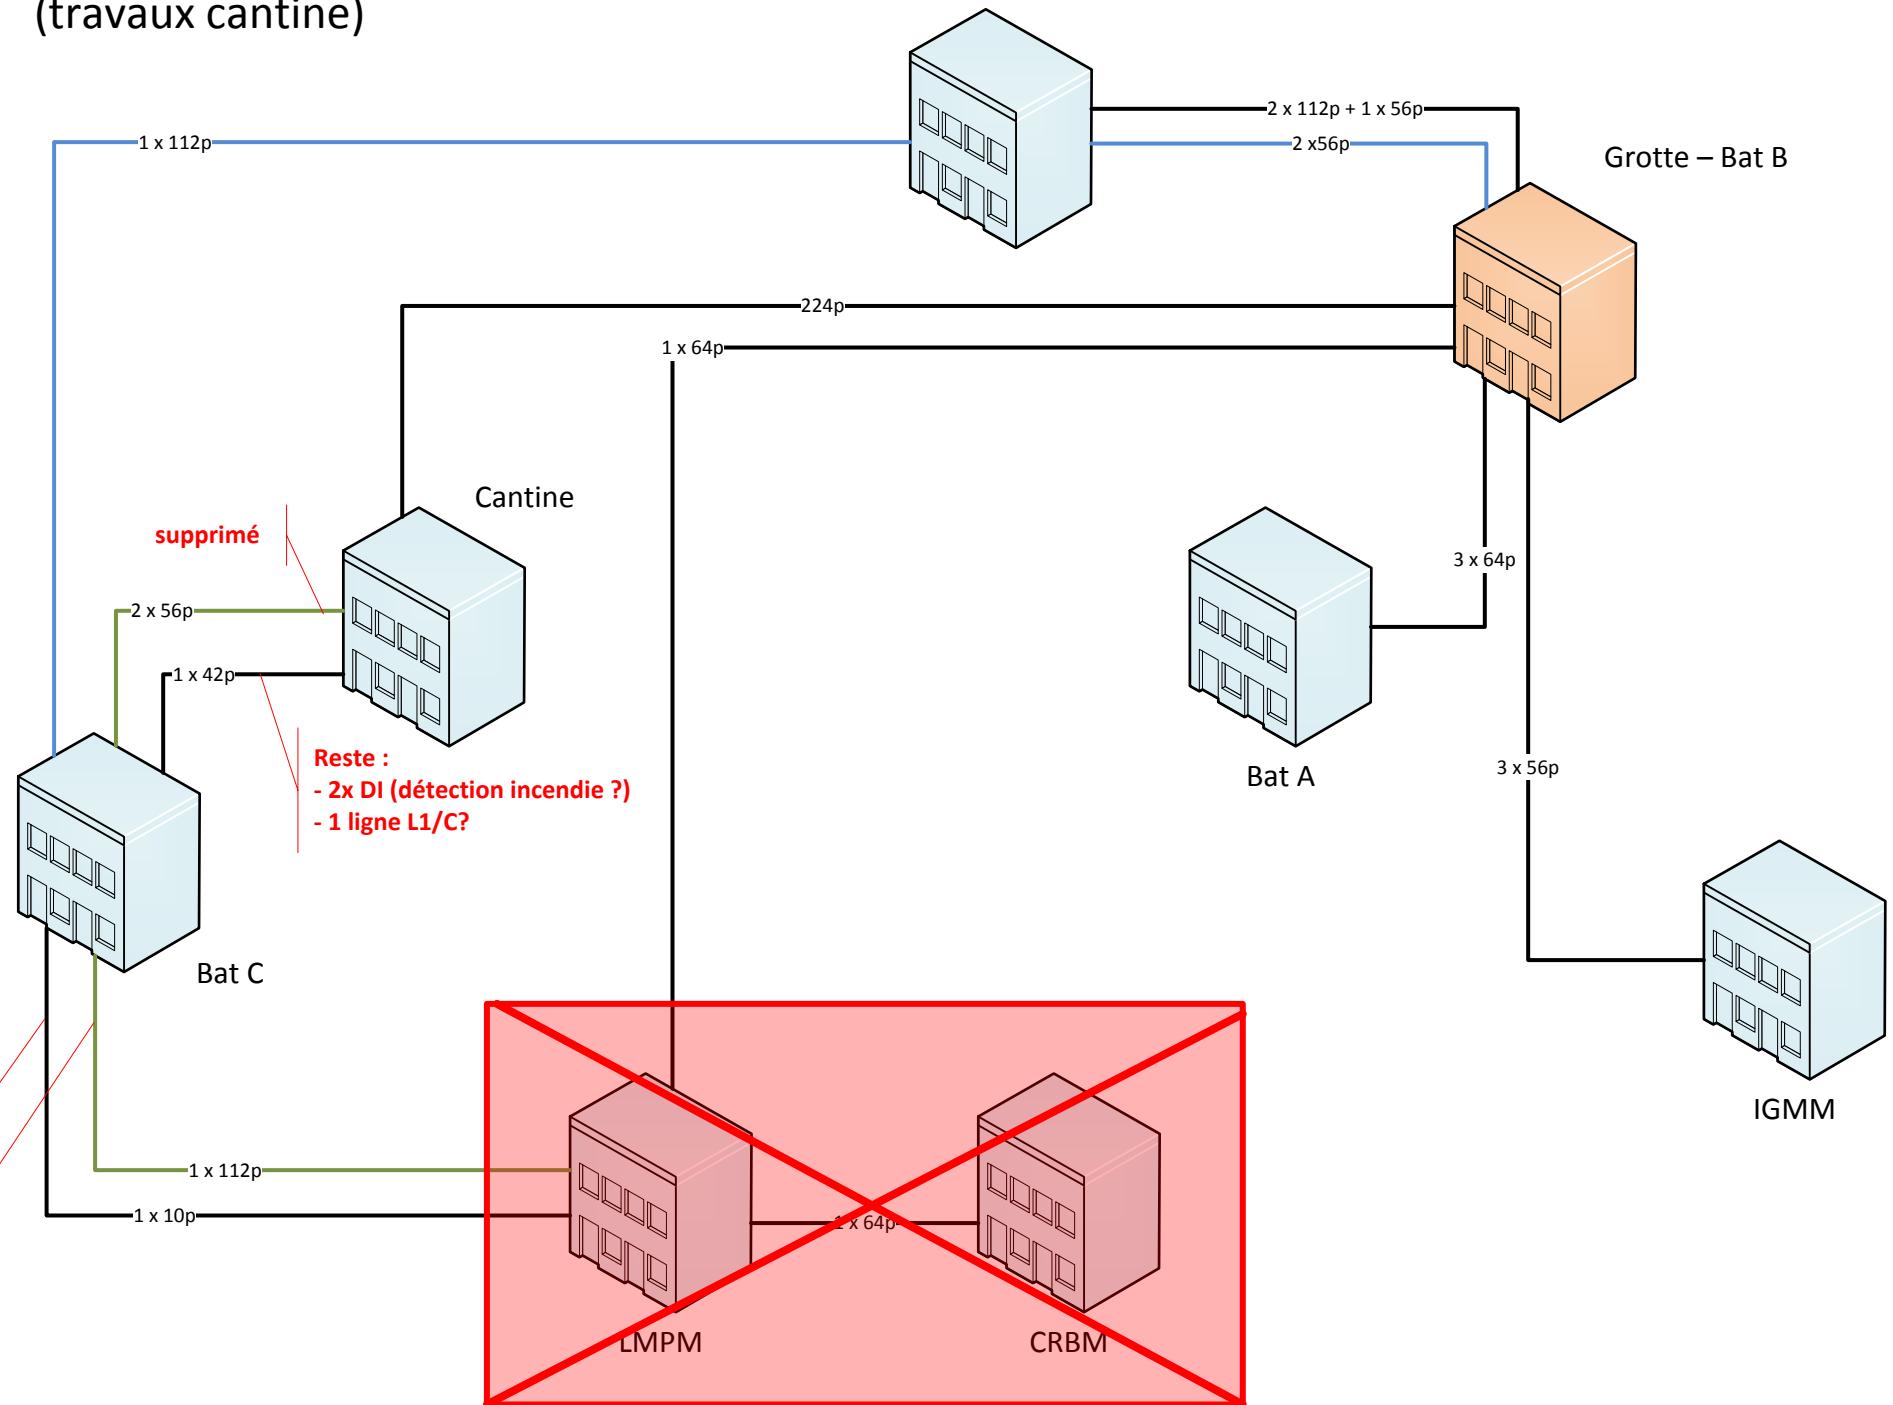

Modification brassage en grotte :

1 – bandeau « LMPM SR N2 -> CRBM » 8x8 - à supprimer – cable blanc direct vers LMPM

2 – bandeau « ATELIER » - 14x8p – 2 câbles 56p – incub, clas

3 – « S/SOL CANTINE/ATELIER » - 14x8p – fait parti du câble de 212 paires

4 – « LMPM N1" (via cuisine) – 14x8p – à supprimer – fait parti du cable 212 paires

